


İLAN

İlimiz, Düziçi İlçesi, Böcekli Köyü (Böcekli Beldesi) 119 ada 8 parsel ve Alibozlu Köyü 159 ada 1 parsel numaralı taşınmazlar üzerinde "Yenilenebilir Enerji Kaynaklarına Dayalı Üretim Tesis Alanı Hidroelektrik Enerjisi Santral Alanı (HES)" amaçlı E-Plan Numarası NİP-801020814 / UİP-801020815 olan 1/5000 ve 1/1000 ölçekli imar planları Valiliğimiz İl Genel Meclisinin 05.09.2023 tarih ve 168 sayılı kararı ile onaylanmıştır. 3194 sayılı İmar Kanununun 8/b maddesi gereğince 19.09.2023 gününden itibaren bir ay (30 gün) süre ile ilgililerine kaim olmak üzere ilan olunur. 19.09.2023



Eyyüp PATAZ
Harita Mühendisi

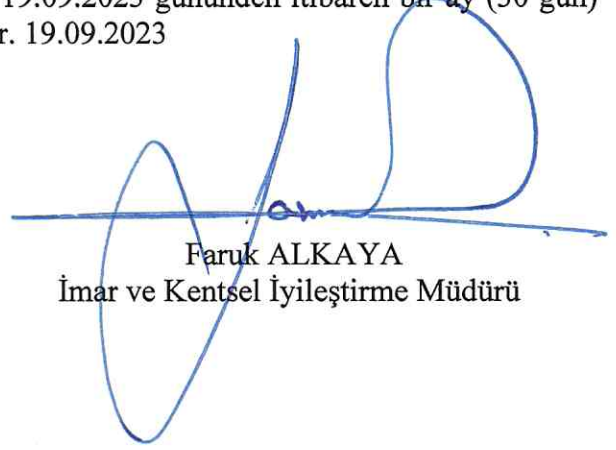

Faruk ALKAYA
İmar ve Kentsel İyileştirme Müdürü

Not: Detaylı bilgi için İmar ve Kentsel İyileştirme Müdürlüğüne müracaat ediniz.

T.C.
OSMANİYE İL ÖZEL İDARESİ
İl Genel Meclisi

Dönemi : 2023
Toplantı : Eylül Ayı
Birleşim : 2
Oturum : 1
Karar Tarih : 05.09.2023
Karar No : 168

Konusu: Osmaniye İli, Düziçi İlçesi, Böcekli Köyü (Böcekli Beldesi), 119 ada 8 parsel ve Alibozlu köyü 159 ada 1 parsel numaralı taşınmazlar üzerinde Yenilenebilir Enerji Kaynaklarına Dayalı Üretim Tesis Alanı Hidroelektrik Enerjisi Santral Alanı (HES)" amaçlı E-Plan Numarası NİP-801020814 /UİP-801020815 olan 1/5000 ve 1/1000 ölçekli imar planlarının onaylanmasına ait komisyon raporlarının görüşülmesi.

K A R A R

İl Genel Meclisi, Meclis Başkanı Mehmet Ali GİZLİCİ' nin Başkanlığında üyelerin katılımı ile İl Genel Meclisi toplantı salonunda **05.09.2023** tarihinde saat 14:00' da toplandı. **Gündemin 10. Maddesinde yer alan;** İl Genel Meclisinin 01.08.2023 tarih ve 133 Sayılı Kararı ile komisyonlara havale edilen; İl Özel İdaresinin 12.07.2023 tarih ve 28396 sayılı yazısı ile teklif edilen; Osmaniye İli, Düziçi İlçesi, Böcekli Köyü (Böcekli Beldesi), 119 ada 8 parsel ve Alibozlu köyü 159 ada 1 parsel numaralı taşınmazlar üzerinde Yenilenebilir Enerji Kaynaklarına Dayalı Üretim Tesis Alanı Hidroelektrik Enerjisi Santral Alanı (HES)" amaçlı E-Plan Numarası NİP-801020814 /UİP-801020815 olan 1/5000 ve 1/1000 ölçekli imar planlarının 3194 sayılı İmar Kanunu'nun 8/b maddesi ve 5302 sayılı İl Özel İdaresi Kanunu'nun 10/c maddesi gereğince onaylanması ile ilgili teklifin, gerekli araştırma ve inceleme yapılmak üzere **İmar ve Bayındırlık Hizmetleri Komisyonu, Ulaştırma ve Enerji Kaynakları Komisyonu, Yol Ağı Komisyonu, Alt Yapı Komisyonu, Sanayi ve Ticaret Komisyonu, Tarım Orman ve Hayvancılık Komisyonu, Çevre ve Sağlık Hizmetleri Komisyonundan** gelecek olan raporların görüşülmesine geçildi.

Yapılan görüşmede; Komisyon Raporları Katip üye Mustafa ACAR tarafından okunarak, Başkan tarafından; İl Genel Meclisinin 01.08.2023 tarih ve 133 Sayılı Kararı ile komisyonlara havale edilen; İl Özel İdaresinin 12.07.2023 tarih ve 28396 sayılı yazısı ile teklif edilen; Osmaniye İli, Düziçi İlçesi, Böcekli Köyü (Böcekli Beldesi), 119 ada 8 parsel ve Alibozlu köyü 159 ada 1 parsel numaralı taşınmazlar üzerinde Yenilenebilir Enerji Kaynaklarına Dayalı Üretim Tesis Alanı Hidroelektrik Enerjisi Santral Alanı (HES)" amaçlı E-Plan Numarası NİP-801020814 /UİP-801020815 olan 1/5000 ve 1/1000 ölçekli imar planlarının, dosyasında mevcut bulunan kurum görüşleri ve imar planına esas jeolojik-jeoteknik etüt raporuna istinaden, 3194 sayılı İmar Kanunu'nun 8/b maddesi ve 5302 sayılı İl Özel İdaresi Kanunu'nun 10/c maddesi gereğince onaylanmasına, yapılan işaretle oylamada oy birliği ile karar verilmiş olup, gereği yapılmak üzere kararın tasdikli bir suretinin İl Özel İdaresine (İmar ve Kentsel İyileştirme Müdürlüğü) gönderilmesine karar verildi.

(İmza)

Mehmet Ali GİZLİCİ
İl Genel Meclis Başkanı

(İmza)

Mustafa ACAR
Katip


(İmza)

İbrahim AKKUŞ
Katip



ASLI GİBİDİR
10.09/2023
Fatih İNCE
Sef

OSMANİYE - DÜZİÇİ
(KAŞOBASI)
N36-b-23-b-4-b

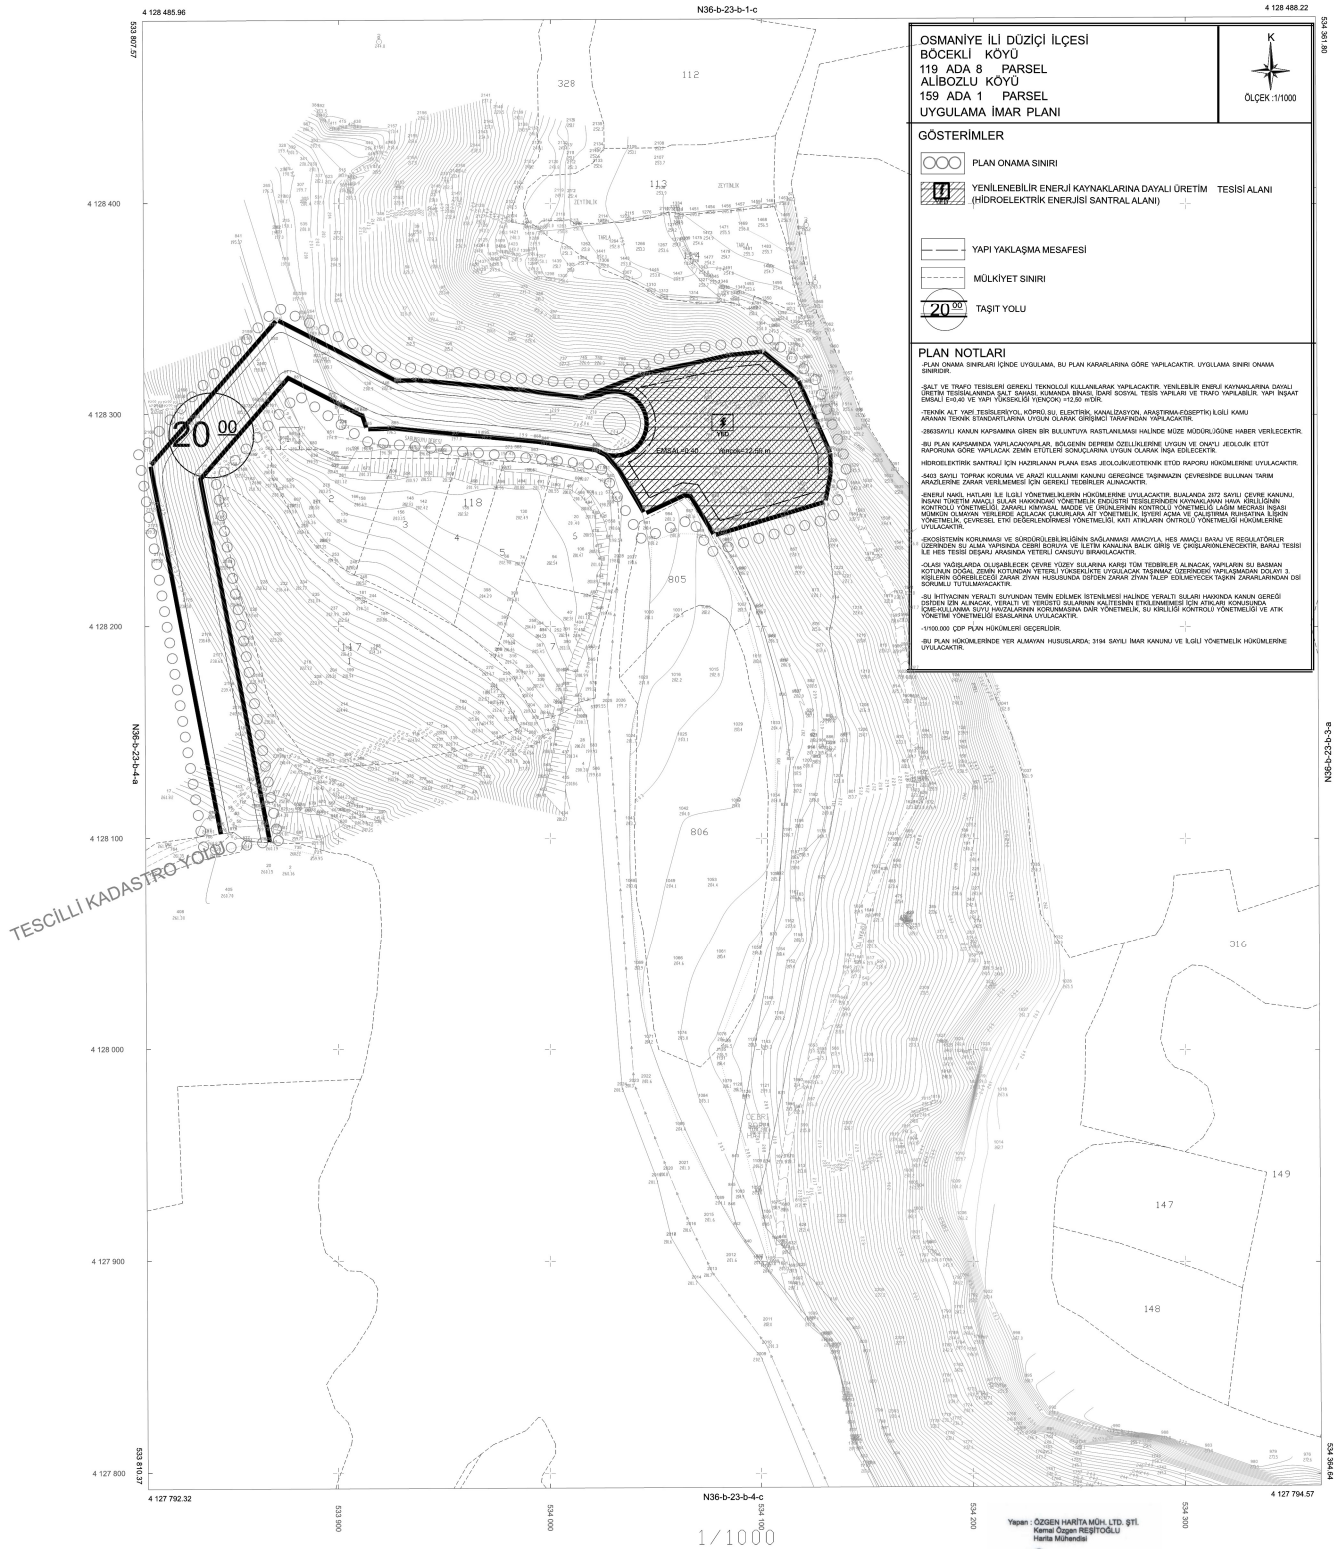 $1/1000$

Yapan : ÖZGEN HARİTA MÜH. LTD. ŞTİ.
Kemal Özgen RESİTOĞLU

Harita Mühendisi



ITRF 96 Koordinat Sisteminde 2005 Epeğinde Örgen Harita Müh. Ltd. Şti. tarafından hazırlanan Osmanlı İli Düziçi İlçesi Alibozlu köyü kadastro his ve aksu regülasyonuna alt 1/1000 ölçekli bir adet halihazır pafta 3194 sayılı imar kararının 7/a maddesine göre onandı.

Mesut OVALI
Vali a.
Genel Sekreter

