

İLAN

İlimiz Merkez ilçe Çağşak köyü 107 ada 11 nolu parselin bulunduğu alan 05.07.2018 tarih ve 128 sayılı İl Genel Meclis Kararına göre onaylanan 1/1000 ölçekli imar planında "Termal Turizm Alanı" olarak görülmektedir. Söz konusu Çağşak köyü 107 ada 11 nolu parseli kapsayan alanda 3194 sayılı İmar Kanununun 18. maddesi ile Arazi ve Arsa Düzenleme Yönetmeliğinin 10. maddesinin 2. fıkrasının (a) bendine göre düzenleme sınırı geçirilerek aynı yönetmeliğin 17. maddesinin 1. fıkrasının (d) bendine göre imar uygulaması yapılması için alınan 12.01.2022 tarih ve 10 sayılı İl Encümeni Kararına göre hazırlanan imar uygulama dosyası onaylanarak 3194 Sayılı İmar Kanununun 19. maddesine göre, dağıtım cetvellerinin ve eklerinin bir 1 ay (30 gün) süre ile askı ilanına çıkarılmasına İl Encümenimizce 19.01.2022 tarih ve 13 nolu karar verilmiş olup 19.01.2022 tarihinden itibaren bir ay (30 gün) süre ile ilgililerine kaim olmak üzere ilan olunur. 19.01.2022



Eyyüp PATAZ
Harita Mühendisi



Davut ŞAHİN
İmar ve Kentsel İyileştirme Müdürü V.

Not: Detaylı bilgi için İmar ve Kentsel İyileştirme Müdürlüğüne müracaat ediniz.


İli	OSMANIYE
İlçesi	MERKEZ
Köy-Mah	ÇAĞŞAK
Pafta No	N36-C-13-A-3
Ada/Parsel No	107/11

DURUM HARİTASI

4 110 800 — 532 200

4 111 000 — 532 400

4 111 000 — 532 600

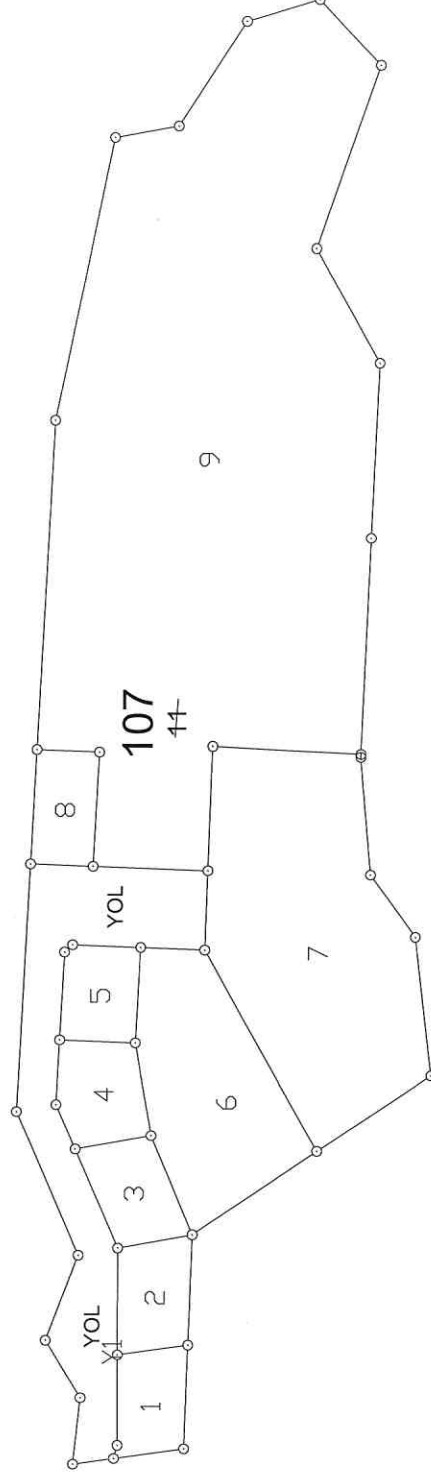

4 110 800 — 532 200

4 110 800 — 532 400

4 110 800 — 532 600

1
2000

ADI SOYADI	DÜZENLEYEN	BELEDİYE/ÖZEL İDARE
TARİH	KONTROL EDEN	UYGUNDUR
İMZA	MUSY/MEZDEKİ Mühür Mühür Oda No: 8657	

TOPLAMALAN : 27325.09	T E S C İ L E E S A S				SAYFANO: 1			
TOPLAMPAY : 27325.09	D A Ğ I T I M C E T V E L İ				TOPLAMADA ALANI : 24718.08			
TOPLAMKAMULAŞTIRMA : 0.00	(İ M A R P A R S E L İ N E S İ R A L I)				O.KATILIM ORANI : 0.0000000			
TOP. DÜZENLE.GİRMEYEN: 0.00					D.O.PAYI ORANI : 0.0954072			
TOP. DÜZENLEMİYEBİREN: 27325.09								

K A D A S T R O		I M A R									
SNo	Pafta	Ada/Par	Alan	Hisse	Malik/Baba Adı	Kamu	Dop/Th	Ada/Par	Alan	Hisse	Pay
3	N36C13A3D	107/11	27325.0	32/45 19431.1	OSMANIYEKAPLICALARI	-	1853.88 17577.3	1001/1	500.00	TAM	500.00
3	N36C13A3D	107/11	27325.0	32/45 19431.1	OSMANIYEKAPLICALARI	-	1853.88 17577.3	1001/2	552.46	TAM	552.46
3	N36C13A3D	107/11	27325.0	32/45 19431.1	OSMANIYEKAPLICALARI	-	1853.88 17577.3	1001/3	559.04	TAM	559.04
1	N36C13A3D	107/11	27325.0	1/9 3036.12	RAMAZANŞKAR MEHMET	-	289.66 2746.46	1001/4	595.32	TAM	595.32
3	N36C13A3D	107/11	27325.0	32/45 19431.1	OSMANIYEKAPLICALARI	-	1853.88 17577.3	1001/5	500.00	TAM	500.00
1	N36C13A3D	107/11	27325.0	1/9 3036.12	RAMAZANŞKAR MEHMET	-	289.66 2746.46	1001/6	2151.14	TAM	2151.14
2	N36C13A3D	107/11	27325.0	8/45 4857.79	İBRAHİM DOĞAN AHMET	-	463.47 4394.32	1001/7	4394.32	TAM	4394.32
3	N36C13A3D	107/11	27325.0	32/45 19431.1	OSMANIYEKAPLICALARI	-	1853.88 17577.3	1001/8	500.00	TAM	500.00
3	N36C13A3D	107/11	27325.0	32/45 19431.1	OSMANIYEKAPLICALARI	-	1853.88 17577.3	1001/9	14965.8	TAM	14965.8

MEZDEKİMÜH.İNŞ.TAAH Nİ For Windows

MUSA MEZDEKİ
Yüksek İcraat Mühendisi
Ortaklık No: 8657