

İLAN

İlimiz Merkez ilçesi, Kesmeburun köyü, 102 ada 44 parsel numaralı tarla vasıflı taşınmazı yerleşime açmak üzere “ Konut Alanı” amaçlı yapılan Plan İşlem Numarası NİP-26211 / UİP- 26212 olan 1/5000 ölçekli nazım ve 1/1000 ölçekli imar planları Valiliğimiz İl Genel Meclisinin 07.06.2017 tarih ve 225 sayılı kararı ile onaylanmıştır. Onaylanan imar planları 3194 sayılı İmar Kanununun 8/b maddesi gereğince bir ay (30 gün) askı ilana çıkmıştır.

İlana Çıkarıldığı Tarih: 28.06.2017

İlandan İndirileceği Tarih: 27.07.2017


İsmet ÖZTÜRK
Harita Teknikeri

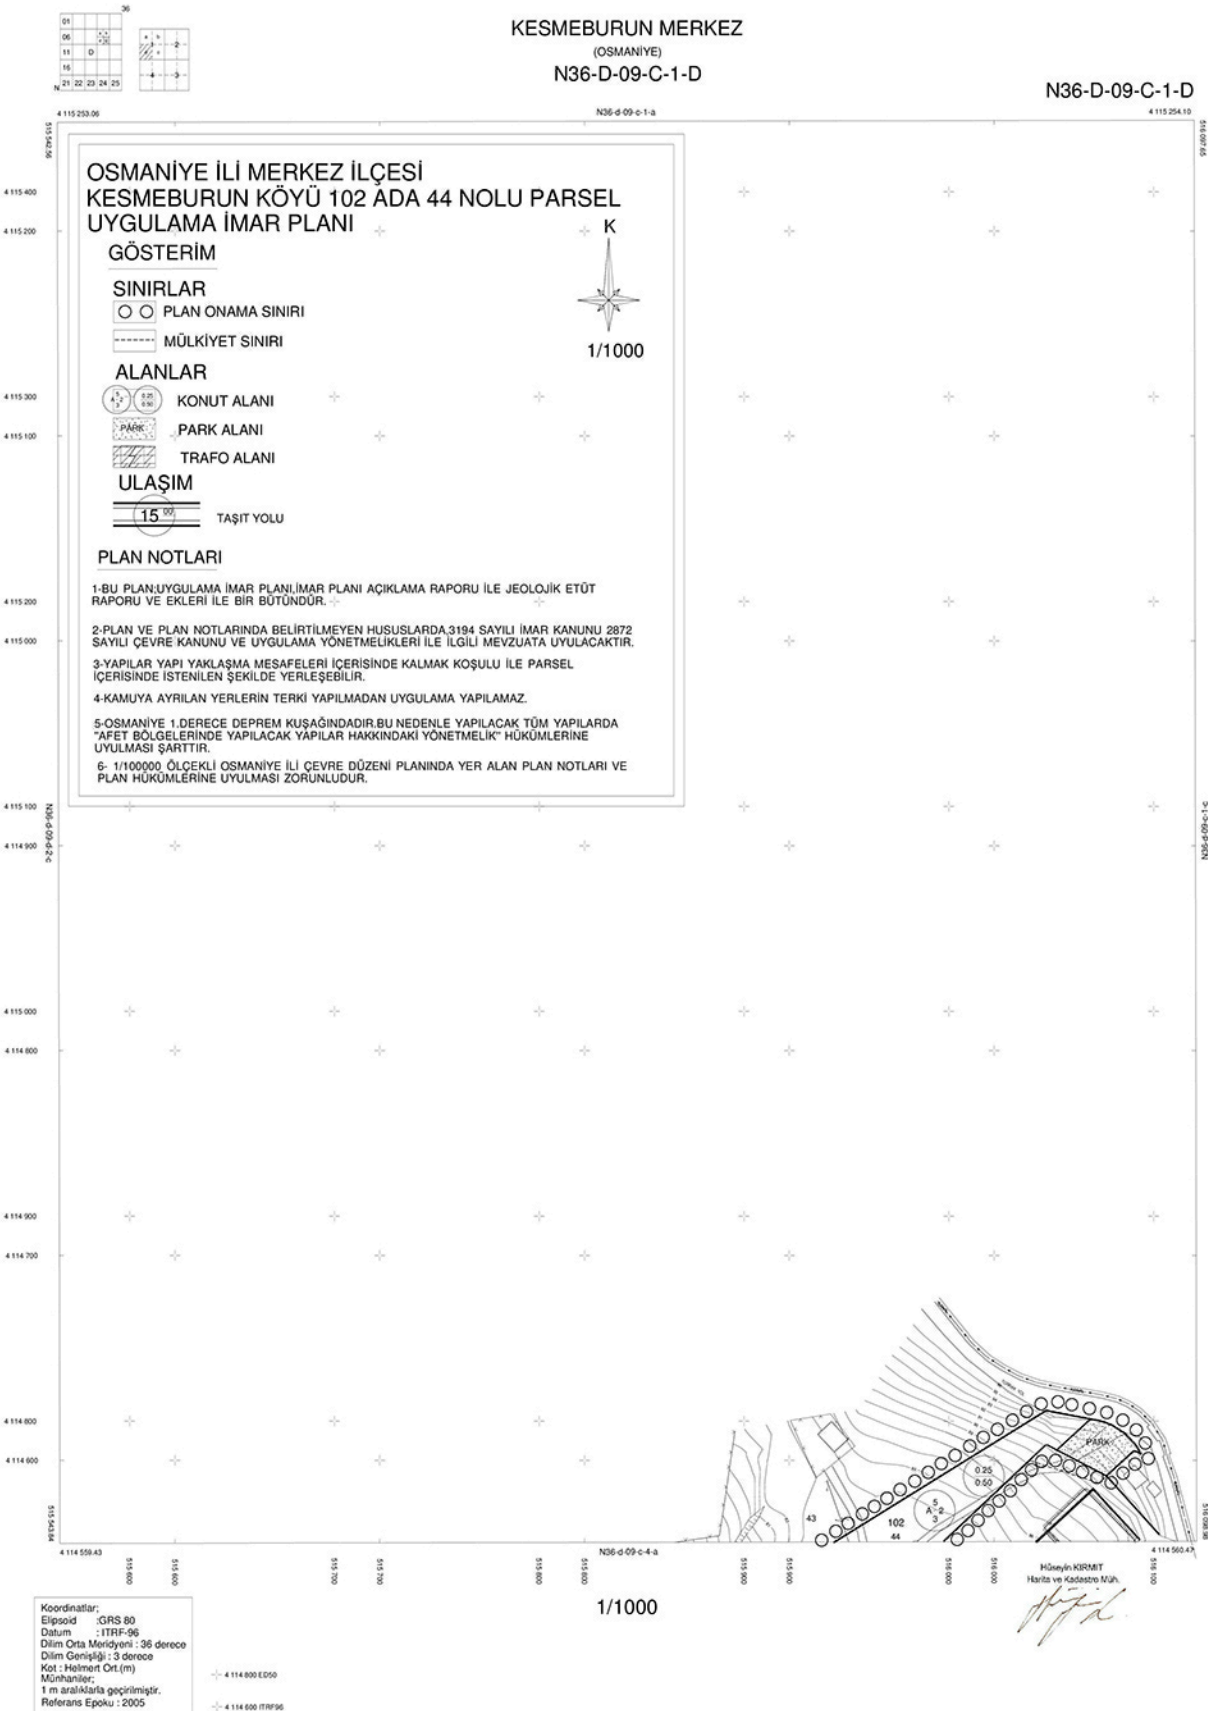

Ahmet GÖZNEK
İmar ve Kentsel İyileştirme Müdürü

KESMEBURUN MERKEZ

(OSMANIYE)

N36-D-09-C-1-D

N36-D-09-C-1-D

KESMEBURUN MERKEZ - N36-D-09-C-1-D
(OSMANIYE)

01	02	03	04	05	06	07	08	09	10	11	12	13	14	15	16	17	18	19	20	21	22	23	24	25	26	27	28	29	30	31	32	33	34	35	36
01	02	03	04	05	06	07	08	09	10	11	12	13	14	15	16	17	18	19	20	21	22	23	24	25	26	27	28	29	30	31	32	33	34	35	36

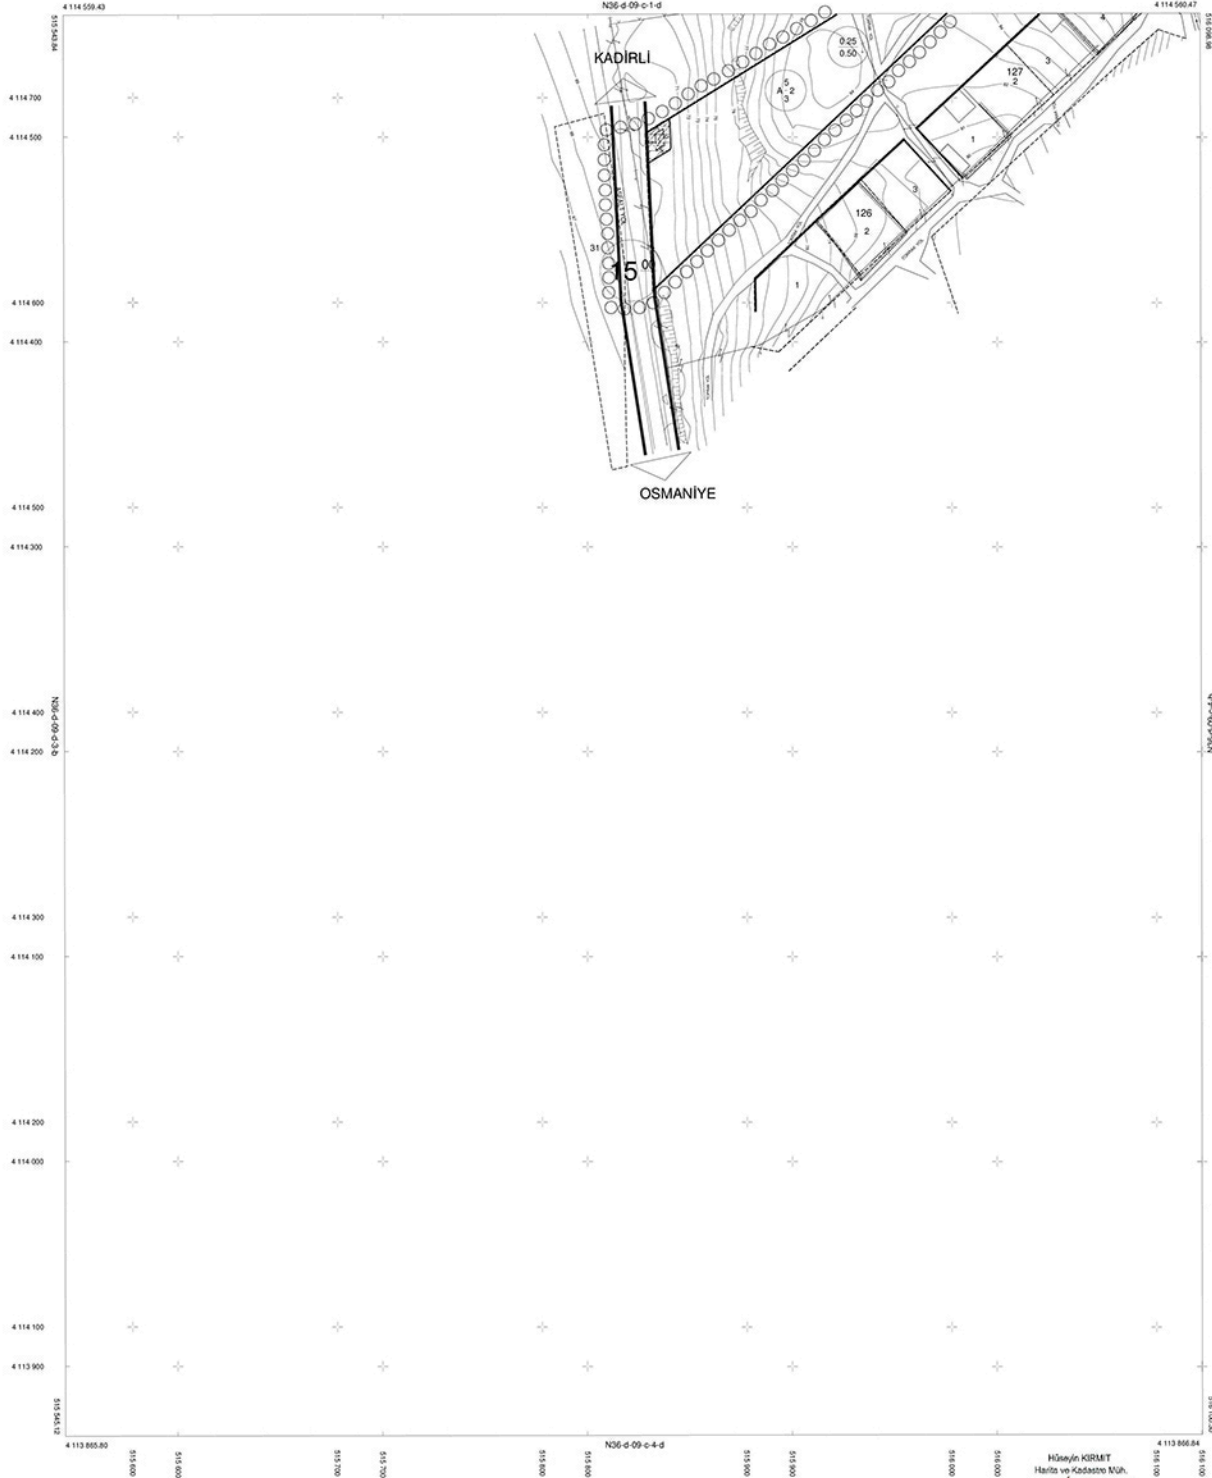
KESMEBURUN MERKEZ

(OSMANIYE)

N36-D-09-C-4-A

N36-D-09-C-4-A

KESMEBURUN MERKEZ - N36-D-09-C-4-A
(OSMANIYE)



Devlet BAŞIN
Harita MÜH.

Ahmet GÖZNEK
İmar ve Kadastro İl. M.

Mehmet ÖZALP
Genel Sekreter Yrd.

CHM HARITA VİMARLIK İNŞ. MÜH.
YAPILAN SAHA VE YOL LİTO. SİTL.
TARAFINDAN YAPILAN OSMANIYE
İLİ MERKEZ KESMEBURUN KÖYÜ
102 ADA 44 PARSELİ AIT 2 ADET 1/1000
ÖLÇEKLİ HALPAZIR HARITA
SİMA SAYILI İMAR KANUNUNUN
7/A MADDESİNE GÖRE ONANDI.

ONAY

02.10.2014
Mehmet YANIK
Yrd. A.
Genel Sekreter

Hüseyin KIRMIT
Harita ve Kadastro Müh.

1/1000

Koordinatlar:
Elipsoid : GRS 80
Datum : ITRF 96
Dilim Orta Meridyeni : 36 derece
Dilim Genişliği : 3 derece
Kot : Helmert Ort.(m)
Münharler:
1 m aralıklarla geçirilmiştir.
Referans Epoku : 2005

4114 100 E050
4113 900 ITRF96